


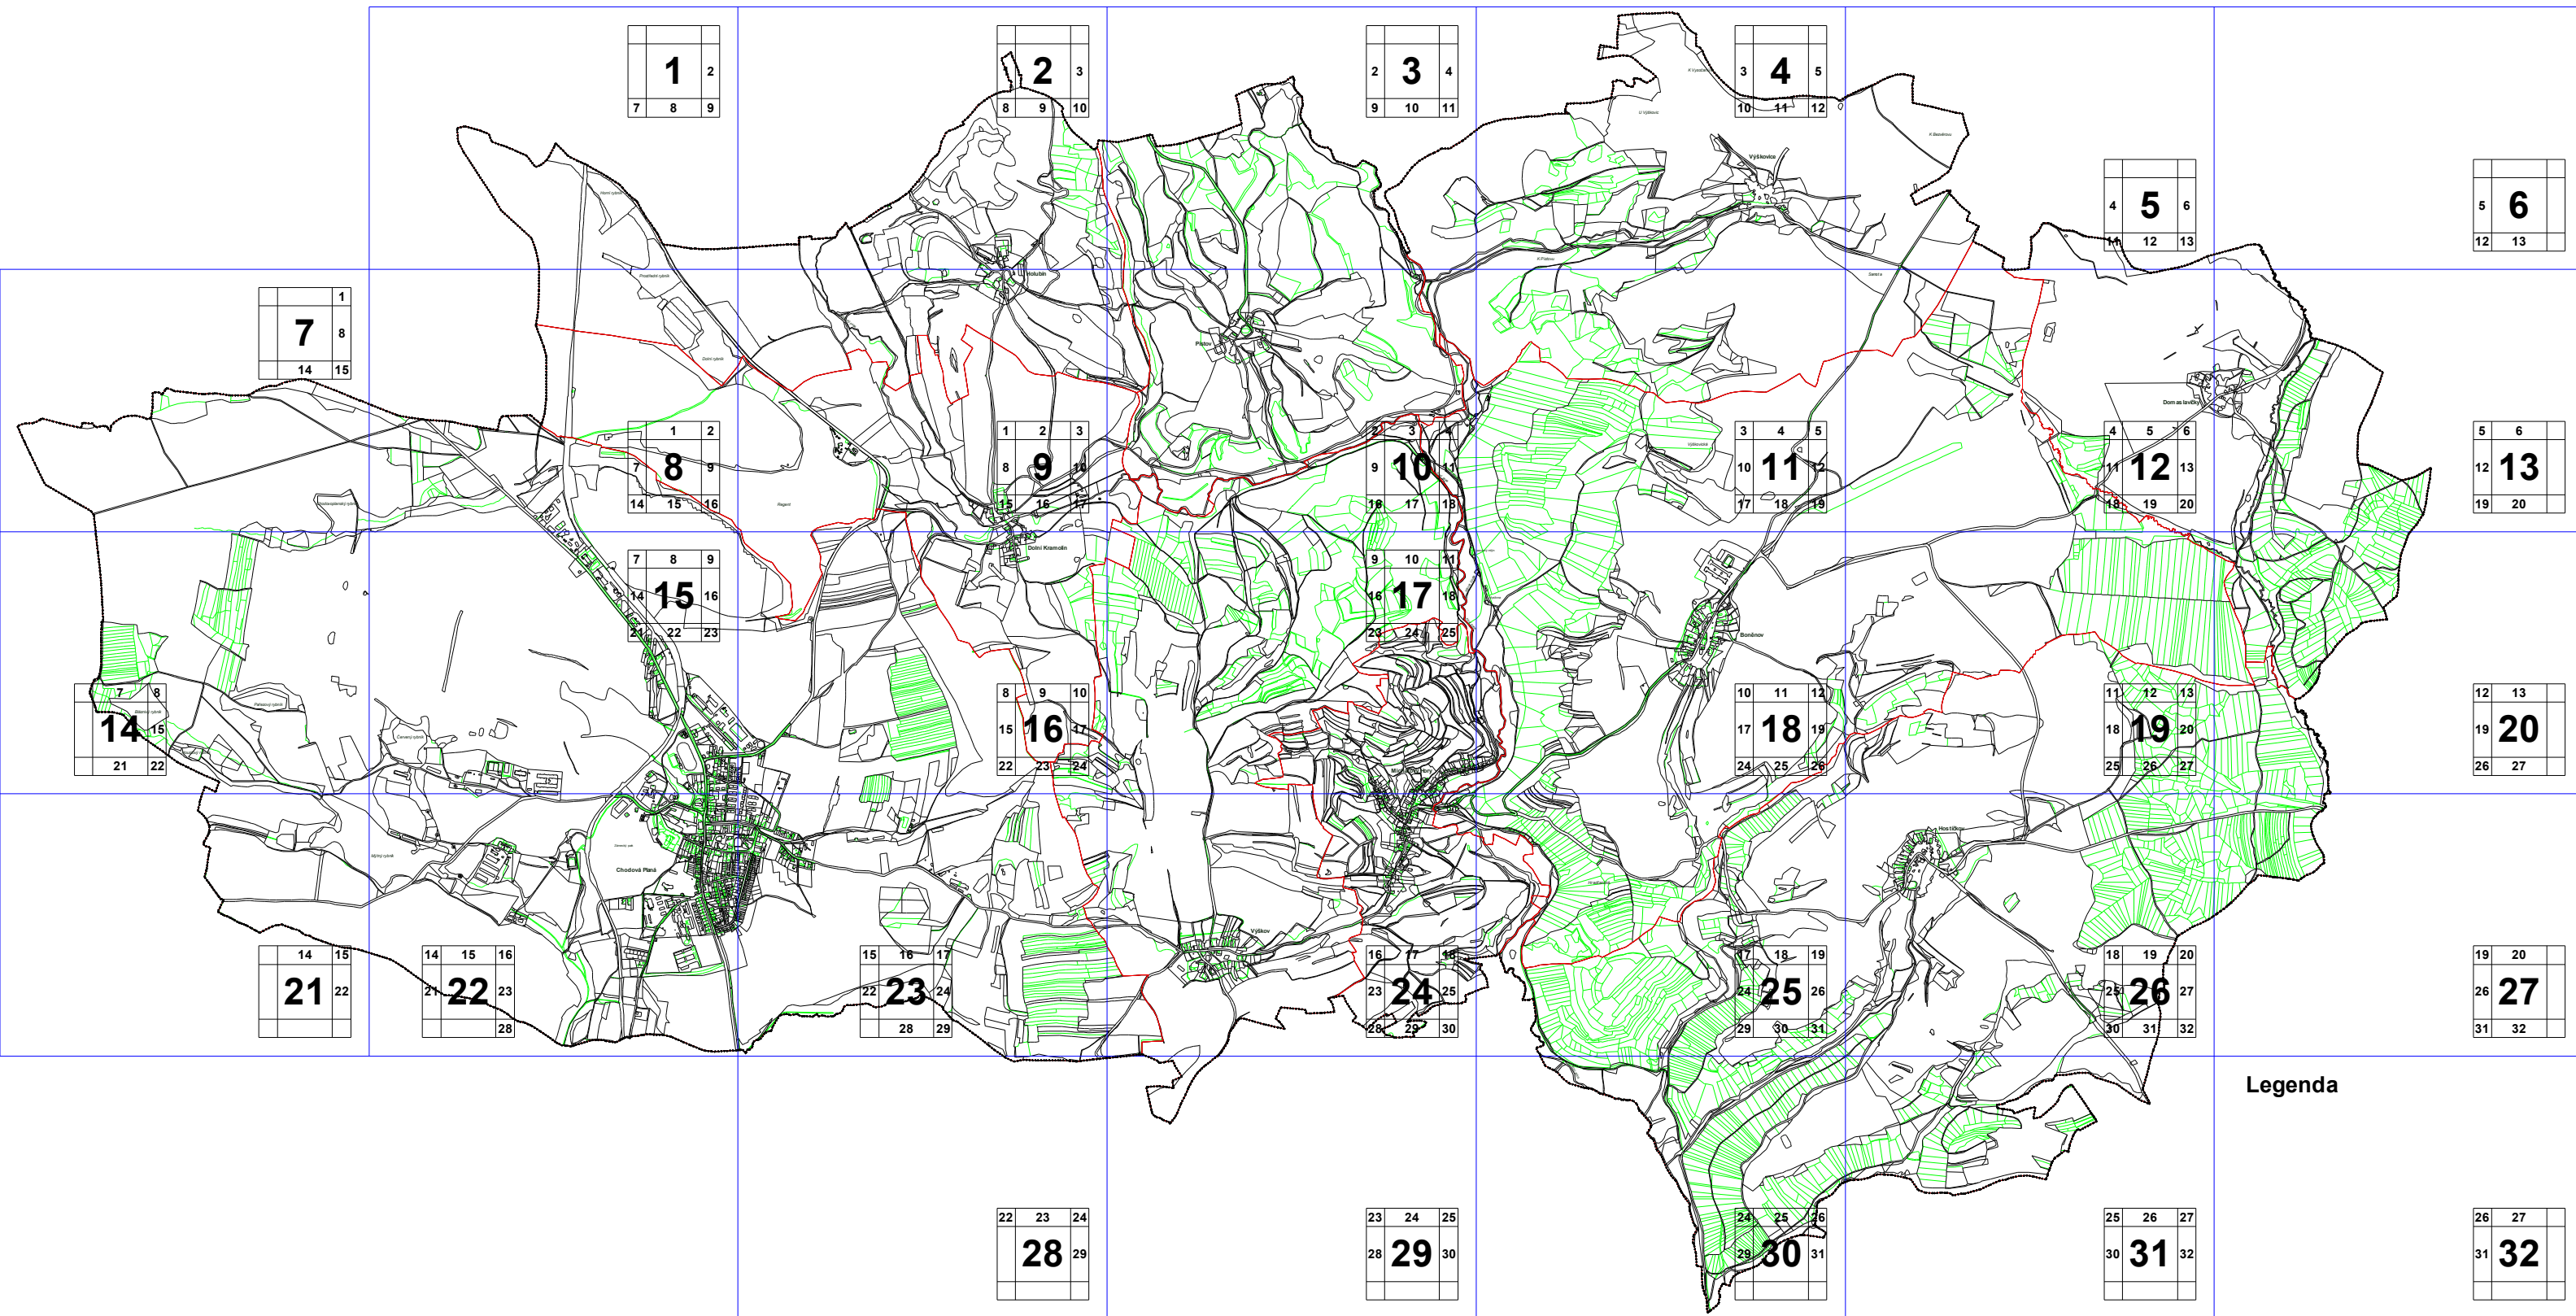

Legenda

Vpracoval : Ing.arch. Erika Frančíková Kubálková		Vedoucí projektu : Ing.arch. Miroslav Míka	Vedoucí ateliéru : Ing.arch. Miroslav Míka	Odpovědný projektant a autorizace :  projektová kancelář Ing.arch. Miroslav Míka Palackého 303 353 04 Mariánské Lázně tel.+fax.:354 602 884 e-mail: markantml@seznam.cz
Stavební úřad : Planá				
Investor : Městys Chodová Planá				
Obsah : Územní plán Chodová Planá				
Formát : 32A3		Číslo výkresu : A.2.	Datum : 12/2011	
Stupeň : Návrh			Měřítko : 1:5 000	
Část : Hlavní výkres				
Etapa : NÁVRH - Úprava před vydáním				